


Схема расположения земельного участка или земельных участков на кадастровом плане территории

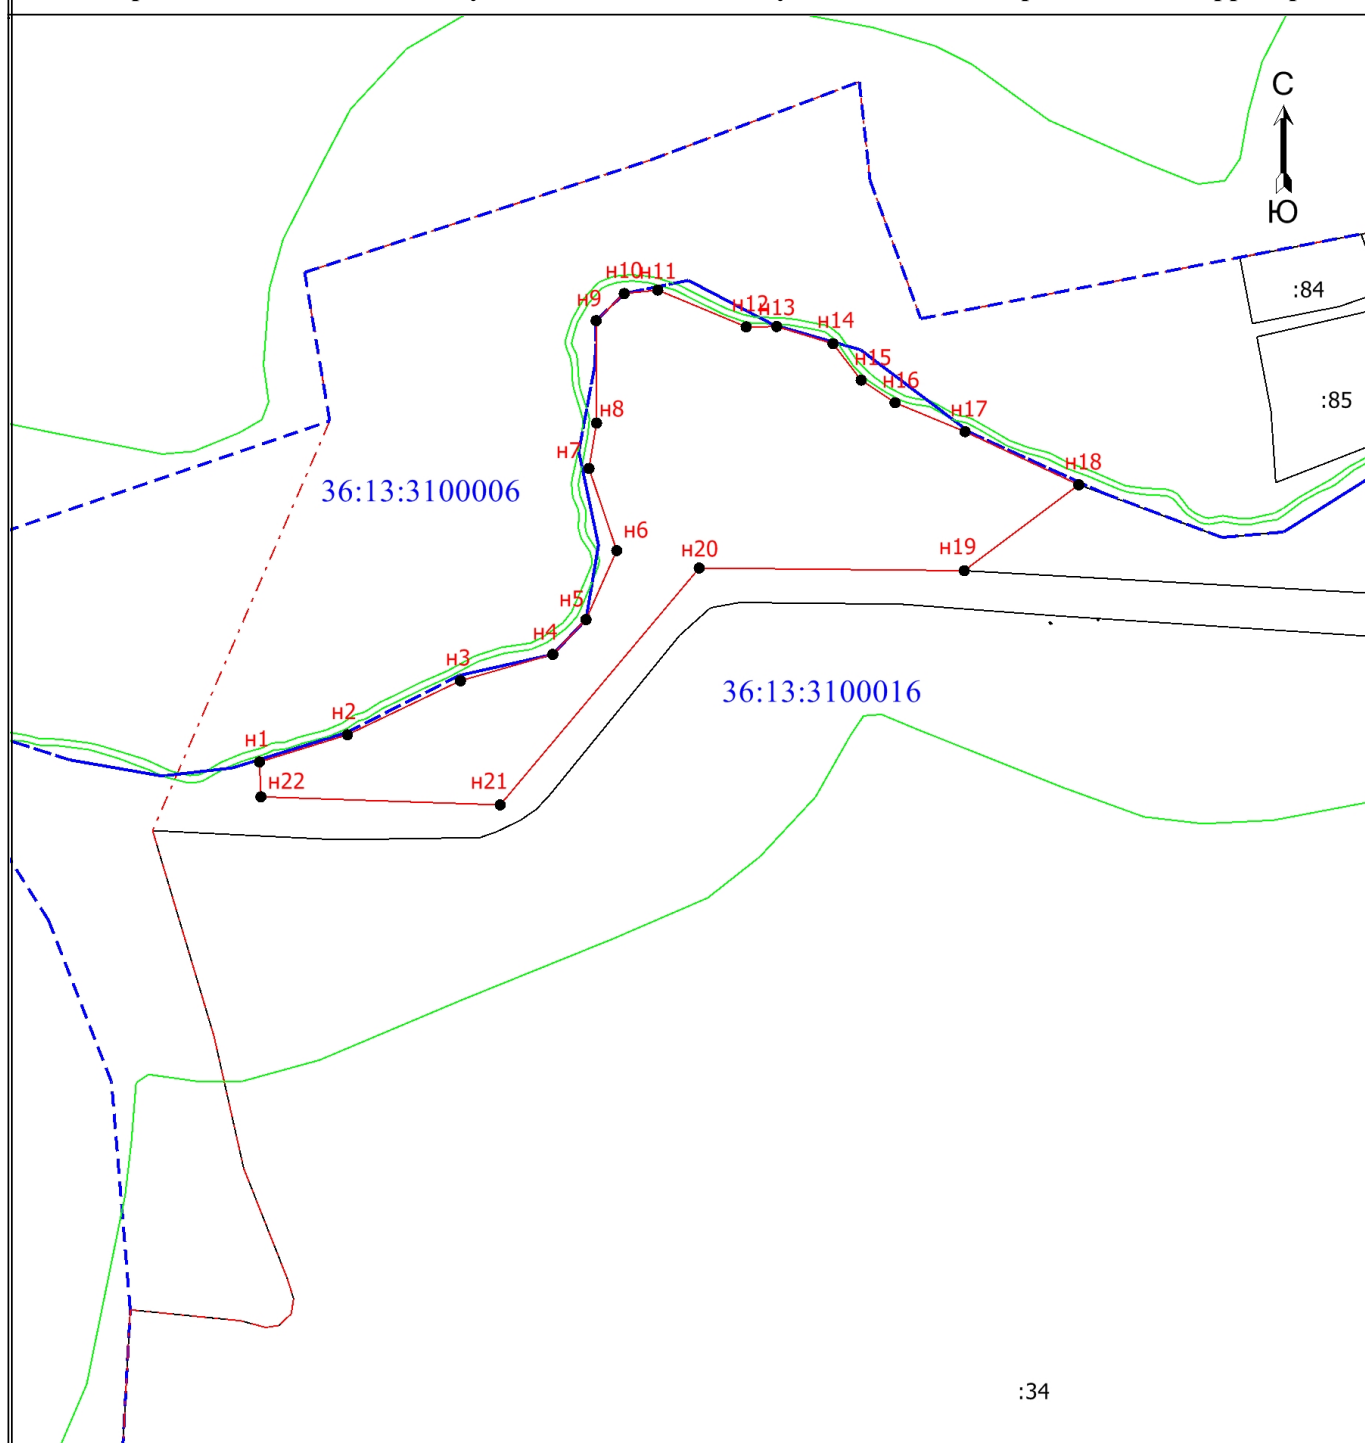

Масштаб 1:5000

Условные обозначения

- - Существующая часть границы, имеющиеся в ЕГРН сведения о которой достаточны для определения ее местоположения
- - Вновь образованная часть границы, сведения о которой достаточны для определения ее местоположения
- - Характерная точка границы, сведения о которой позволяют однозначно определить ее положение на местности
- n1 - Обозначение новой характерной точки
- :209 - Кадастровый номер земельного участка
- - - - - Граница населенного пункта
- - - - - Граница зоны с особыми условиями
- - - - - Граница кадастрового квартала
- 36:13:3100016 - Номер кадастрового квартала