


Утверждена постановлением администрации
Каширского муниципального района
Воронежской области

от "01" октября 202 г. № 487

СХЕМА РАСПОЛОЖЕНИЯ ЗЕМЕЛЬНОГО УЧАСТКА НА КАДАСТРОВом ПЛАНЕ ТЕРРИТОРИИ

Площадь:	22000 кв.м.				
Обозначение характерных точек границ	Координаты, м. МСК - 36		Обозначение характерных точек границ	Координаты, м. МСК - 36	
	X	Y		X	Y
1	477045.89	1306394.44	6	477014.93	1306560.28
н2	477047.22	1306456.19	7	476994.22	1306571.32
3	477045.99	1306460.51	8	476932.23	1306571.36
4	477031.52	1306504.20	н9	476911.45	1306545.47
н5	477018.62	1306558.33	10	476906.89	1306393.69

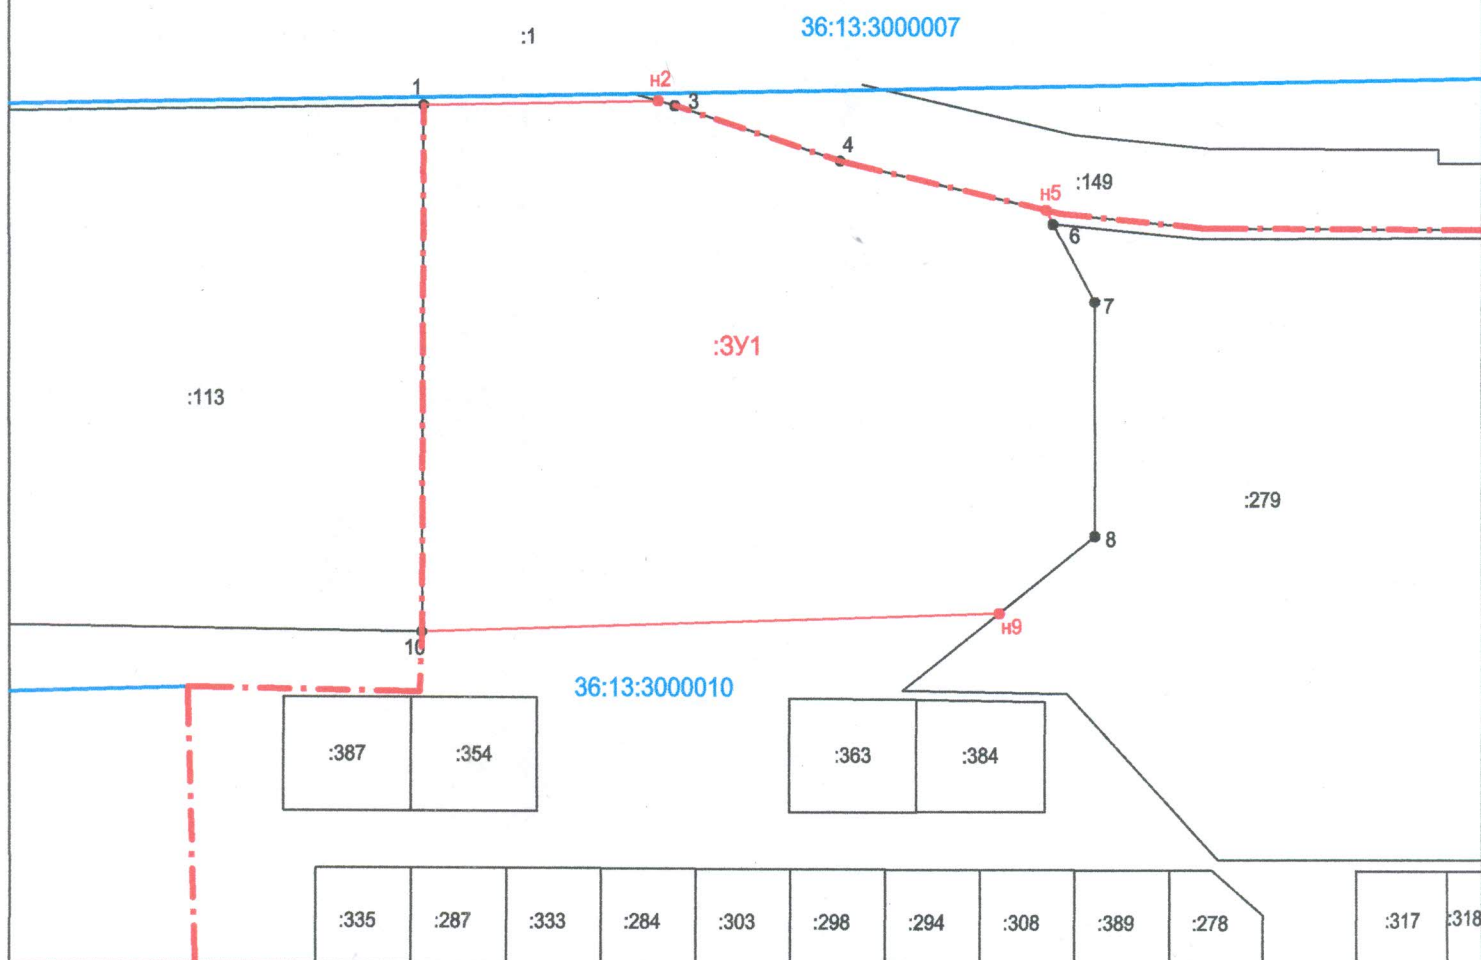

Масштаб 1:2000

Условные обозначения:

- - граница населенного пункта
- - граница кадастровых кварталов
- 36:13:3000010 - номер кадастрового квартала
- н1, 2, 3 ... нп - проектные точки границ земельного участка
- - проектная граница земельного участка
- :3У1 - обозначение образуемого земельного участка
- :14 - обозначение земельного участка учтенного в ГКН
- - существующая граница земельного участка учтенная в ГКН
- 1, 2, 3 ... п - точки границ земельного участка учтенные в ГКН
- :470 - обозначение земельного участка учтенного в ГКН прекращающего существование
- 3 - точки границ земельного участка учтенные в ГКН прекращающие существование