


# Схема расположения земельного участка или земельных участков на кадастровом плане территории

СК кадастрового округа

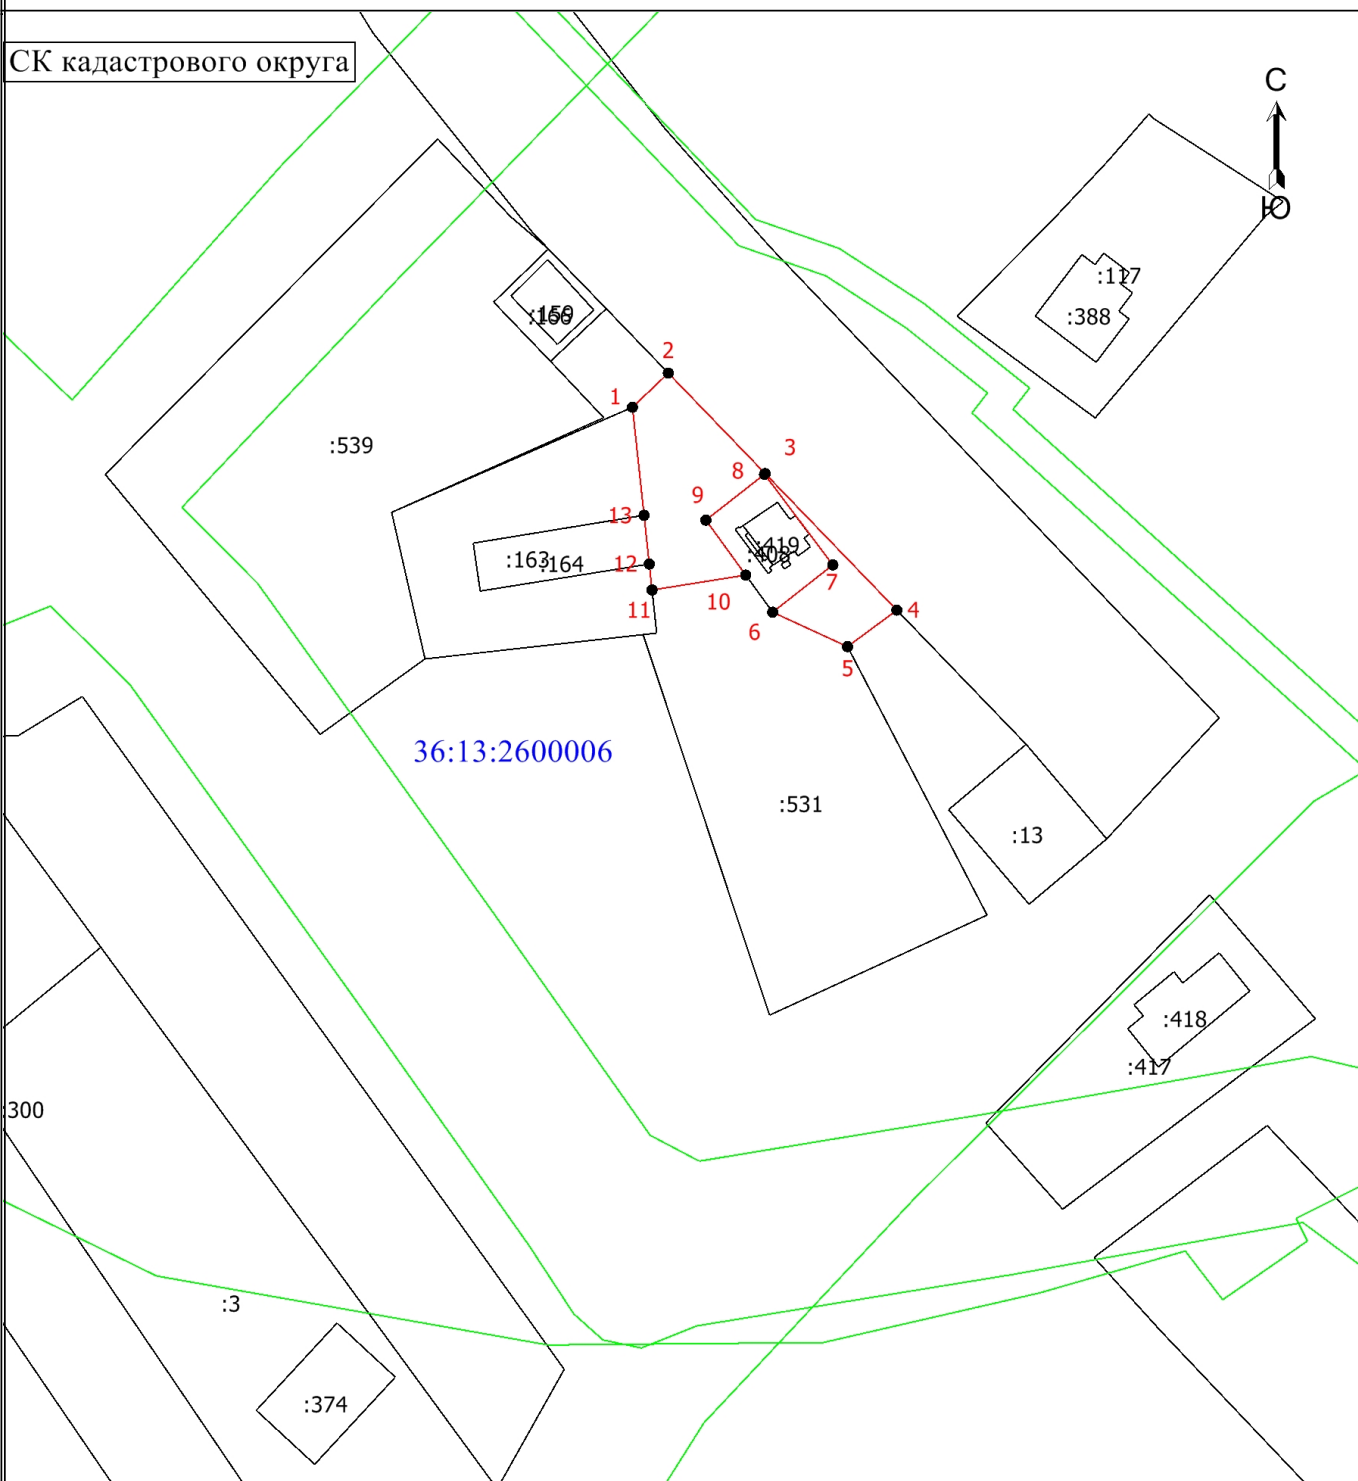

Масштаб 1:1000

## Условные обозначения

- - Существующая часть границы, имеющиеся в ЕГРН сведения о которой достаточны для определения ее местоположения
- - Вновь образованная часть границы, сведения о которой достаточны для определения ее местоположения
- - Характерная точка границы, сведения о которой позволяют однозначно определить ее положение на местности
- 1 - Обозначение новой характерной точки
- :102 - Кадастровый номер земельного участка
- - Граница зоны с особыми условиями
- - - - Граница кадастрового квартала
- 36:13:2600006 - Номер кадастрового квартала