


# Схема расположения земельного участка или земельных участков на кадастровом плане территории

МСК-36

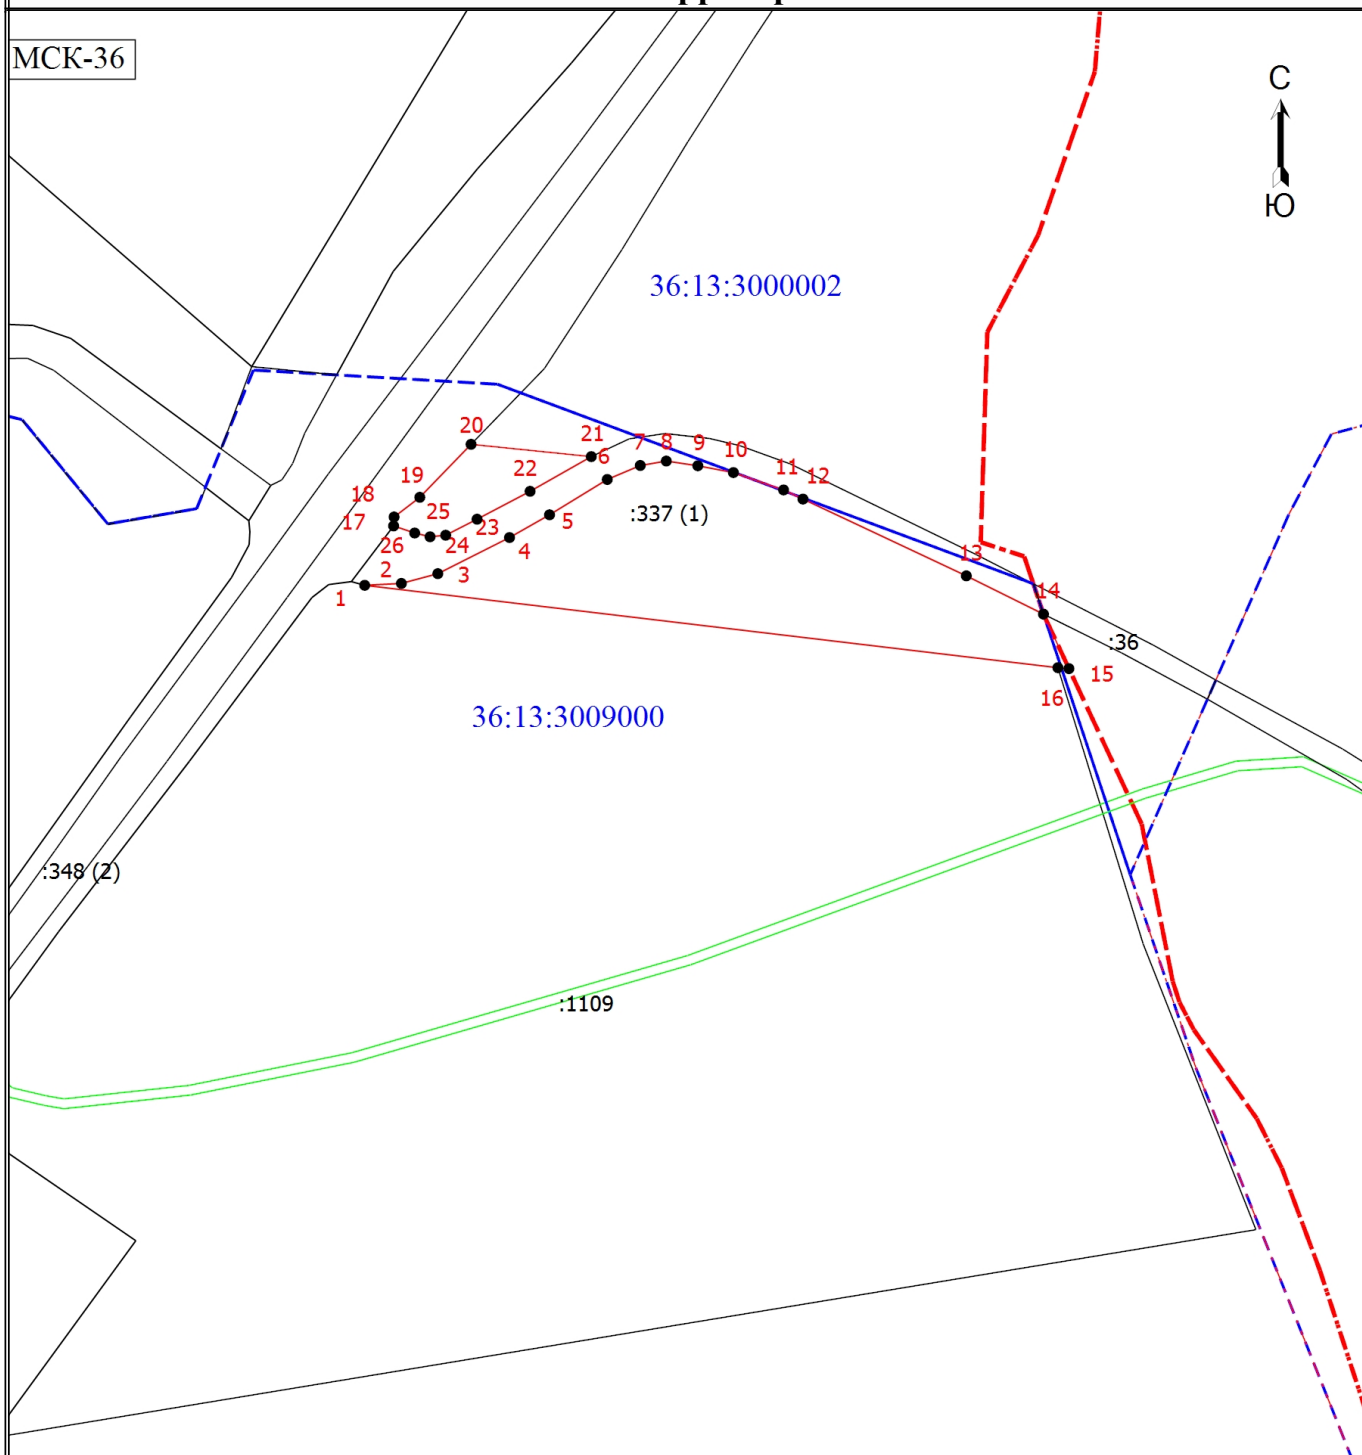

Масштаб 1:3100

## Условные обозначения

- - Вновь образованная часть границы, сведения о которой достаточны для определения ее местоположения
- - Характерная точка границы, сведения о которой позволяют однозначно определить ее положение на местности
- 1 - Обозначение новой характерной точки
- :1107 - Кадастровый номер земельного участка
- - Существующая часть границы, имеющиеся в ЕГРН сведения о которой достаточны для определения ее местоположения
- - - - Граница кадастрового квартала
- . - . - Граница муниципального образования
- 36:13:3009000 - Номер кадастрового квартала