

Схема расположения земельного участка на кадастровом плане территории



Приложение №2 к Приказу Минэкономразвития России
№762 от 27.11.2014 года


Утверждена: Постановление администрации Каширского
муниципального района Воронежской области

№ 361 от 31.05.2021 года

Категория земель: Земли населенных пунктов
Разрешенное использование: для ведения личного подсобного хозяйства
Индекс зоны: Ж1:зона застройки индивидуальными жилыми домами
Воронежской области Каширском районе поселке Карамышево, северной
части кадастрового квартала 36:13:0400002
Площадь земельного участка (ЗУ1): S= 1000 кв. м.

Координатное описание земельного участка, который
является объектом кадастровых работ

Номер точки	X	Y	Дир.углы	Меры линий(м)	На точку
н1	468580.71	1324883.32	340°07'03"	18.02	н2
н2	468597.66	1324877.19	73°20'32"	53.03	н3
н3	468612.86	1324927.99	158°49'03"	5.67	1
1	468607.57	1324930.04	158°24'31"	16.71	2
2	468592.03	1324936.19	251°59'04"	18.14	3
3	468586.42	1324918.94	334°16'56"	7.26	4
4	468592.96	1324915.79	249°13'13"	32.08	5
5	468581.58	1324885.80	250°40'08"	2.63	н1

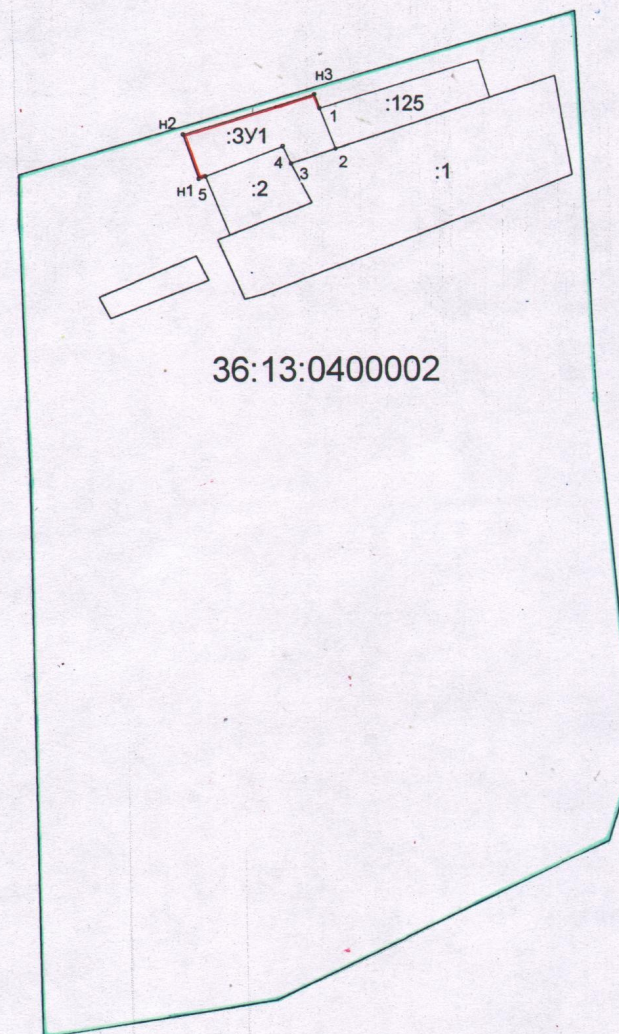

Масштаб: 1:3000

Условные обозначения:

- 36:13:0400002 - кадастровый номер кадастрового квартала
 — граница кадастрового квартала
 — граница земельных участков, сведения о которых включены в ГКН
 :ЗУ1 - условный номер образуемого земельного участка
 — граница земельного участка полученная при проведении кадастровых работ
 ● н1; ● н2 - обозначение характерных точек земельного участка полученных при проведении кадастровых работ
 ● 1 - ● 2 - обозначение характерных точек земельного участка включенных в ГКН